

SCHILDEUR 329 x 370

wijle hoogte 290


ZITMEIJEL
wijle hoogte 690

wijle hoogte 247

stang +366

HERWAND

CONCERT ZAL, ZITPLAATSEN OP VLORRENWUJL 500
FLEMBEJE VUORF

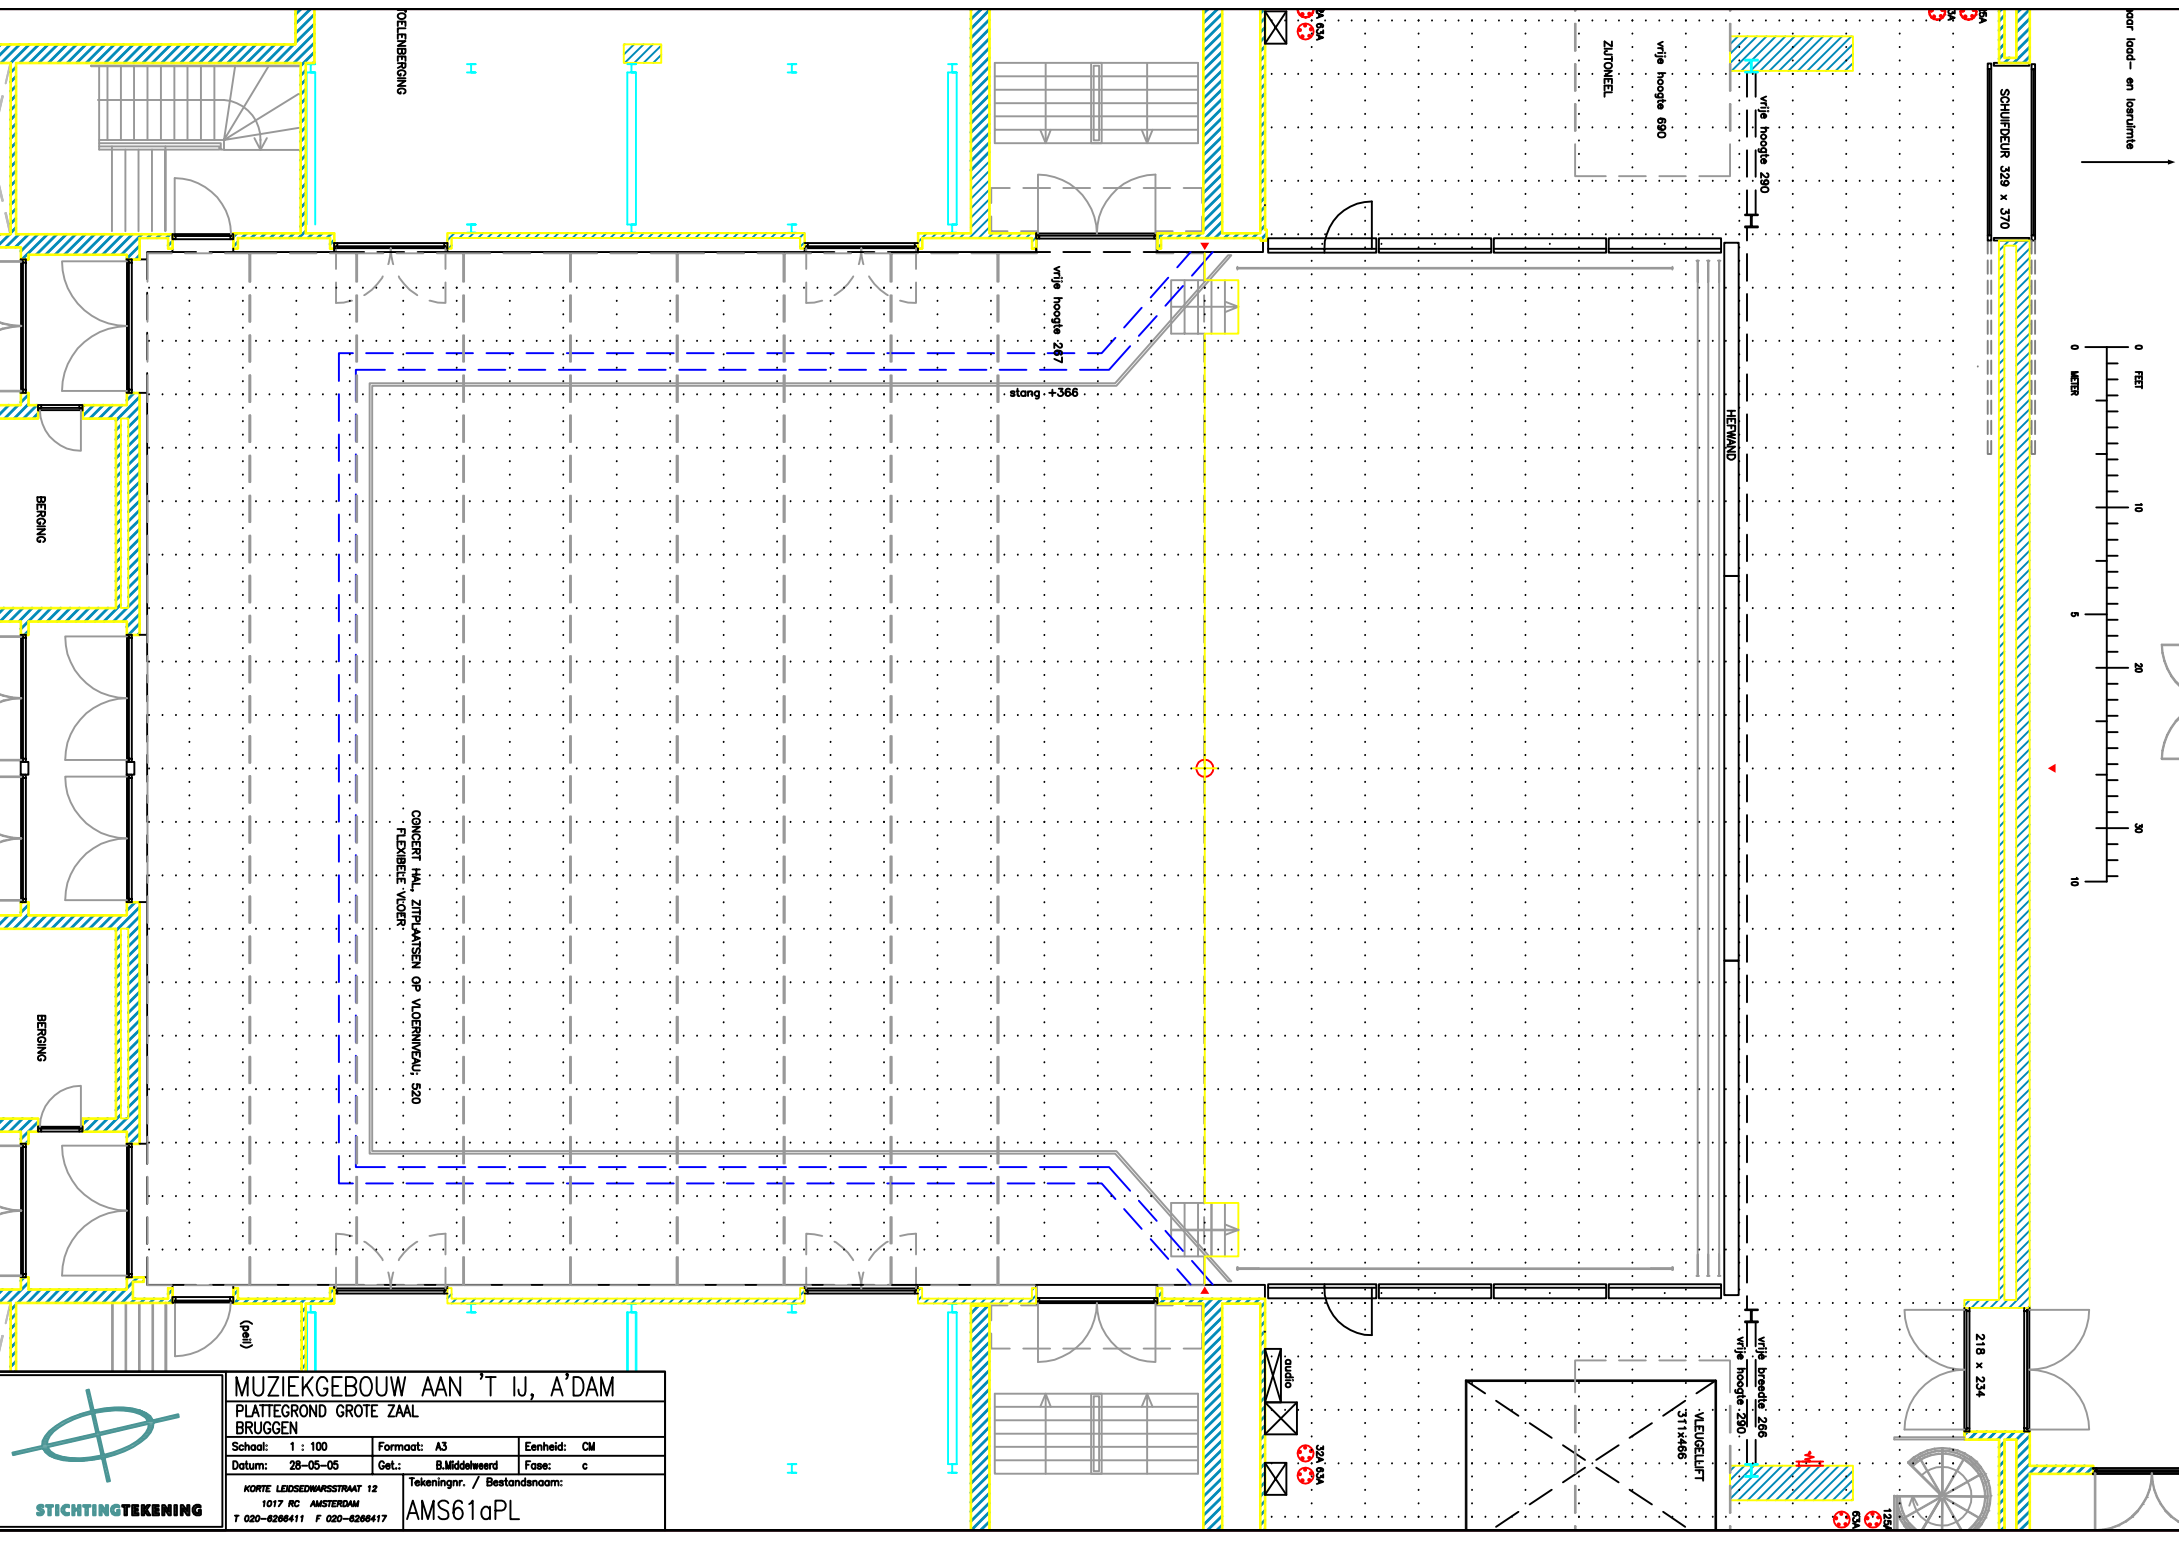

MUZIEKGEBOUW AAN 'T IJ, A'DAM		
PLATTEGROND GROTE ZAAL BRUGGEN		
Schaal: 1 : 100	Formaat: A3	Eenheid: CM
Datum: 28-05-05	Get.: B.Middelweerd	Fase: c
KORTE LEIDSEWASSTRUW 12 1017 RC AMSTERDAM T 020-6266411 F 020-6266417		Tekeningnr. / Bestandsnaam: AMS61aPL