


Dimmers 3,5kW

Zaallicht 1 en 2
 Licht regie 3
 Podiumlicht 6 & 7

DMX aansluiting
 230V schuko
 16A audiostroomb
 krachtstroomb

63A
 32A

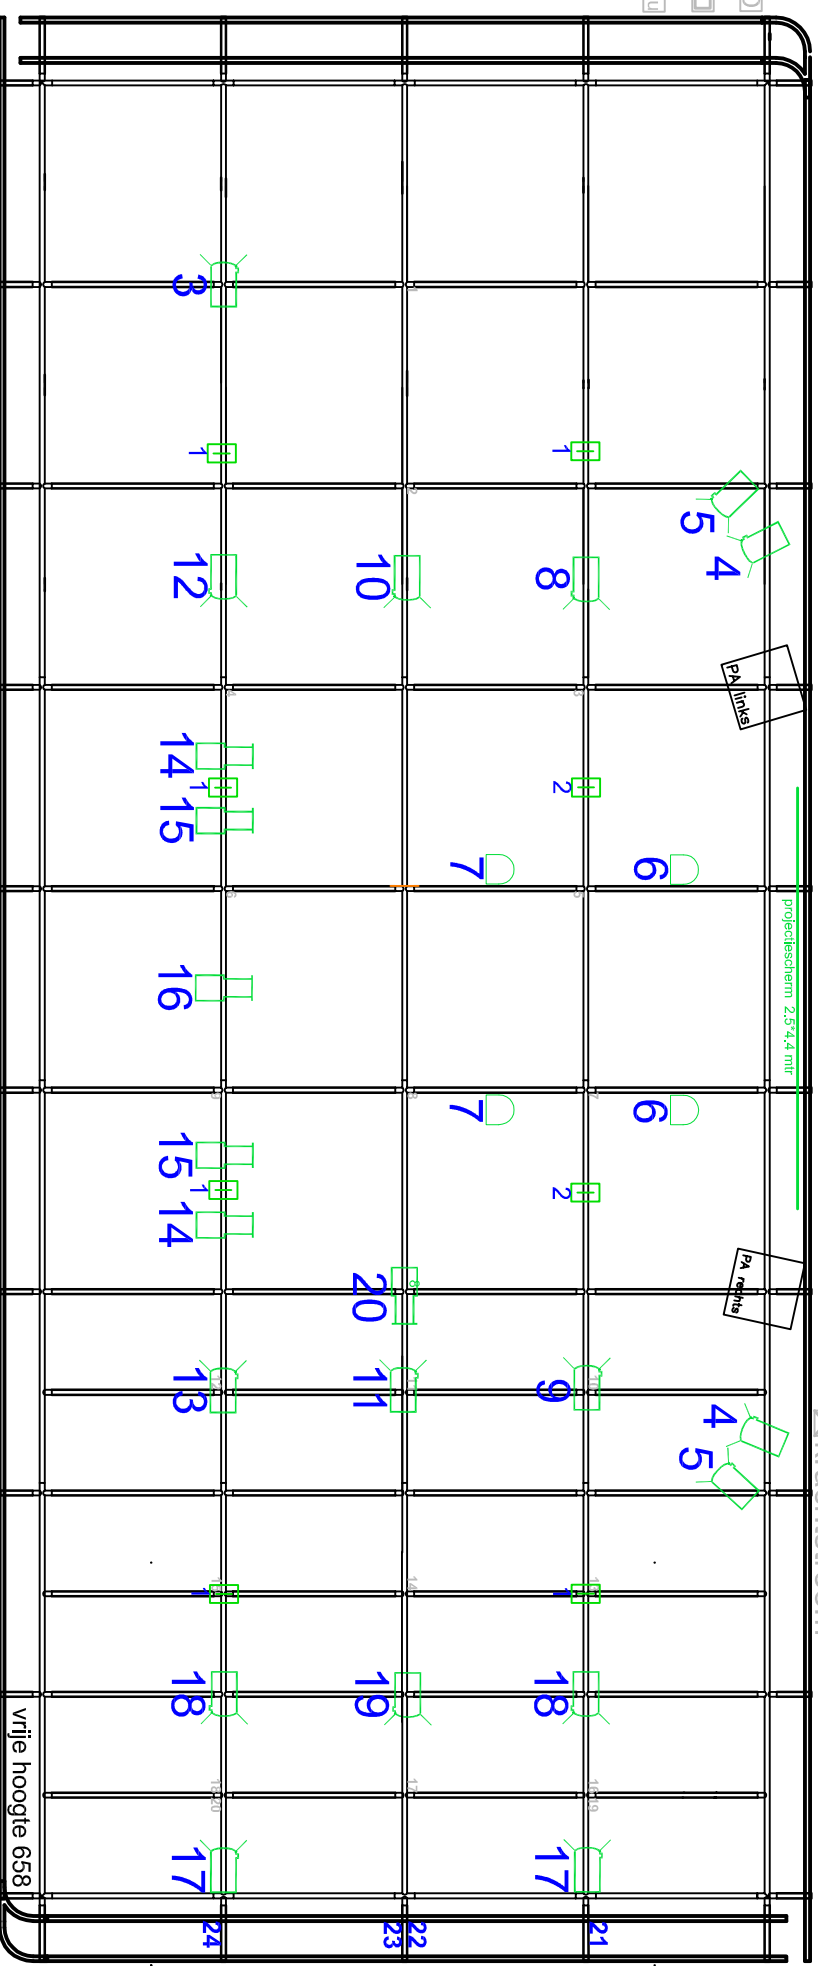

- Prof NH 1kW
- PC ADB 1kW
- 6* 12-24°
- 16* 10-65°
- 4* Par ETC 575W
- 300W Halogeen

vrije hoogte 658

©/binnen/voor/2020/09/04/16/13 MB