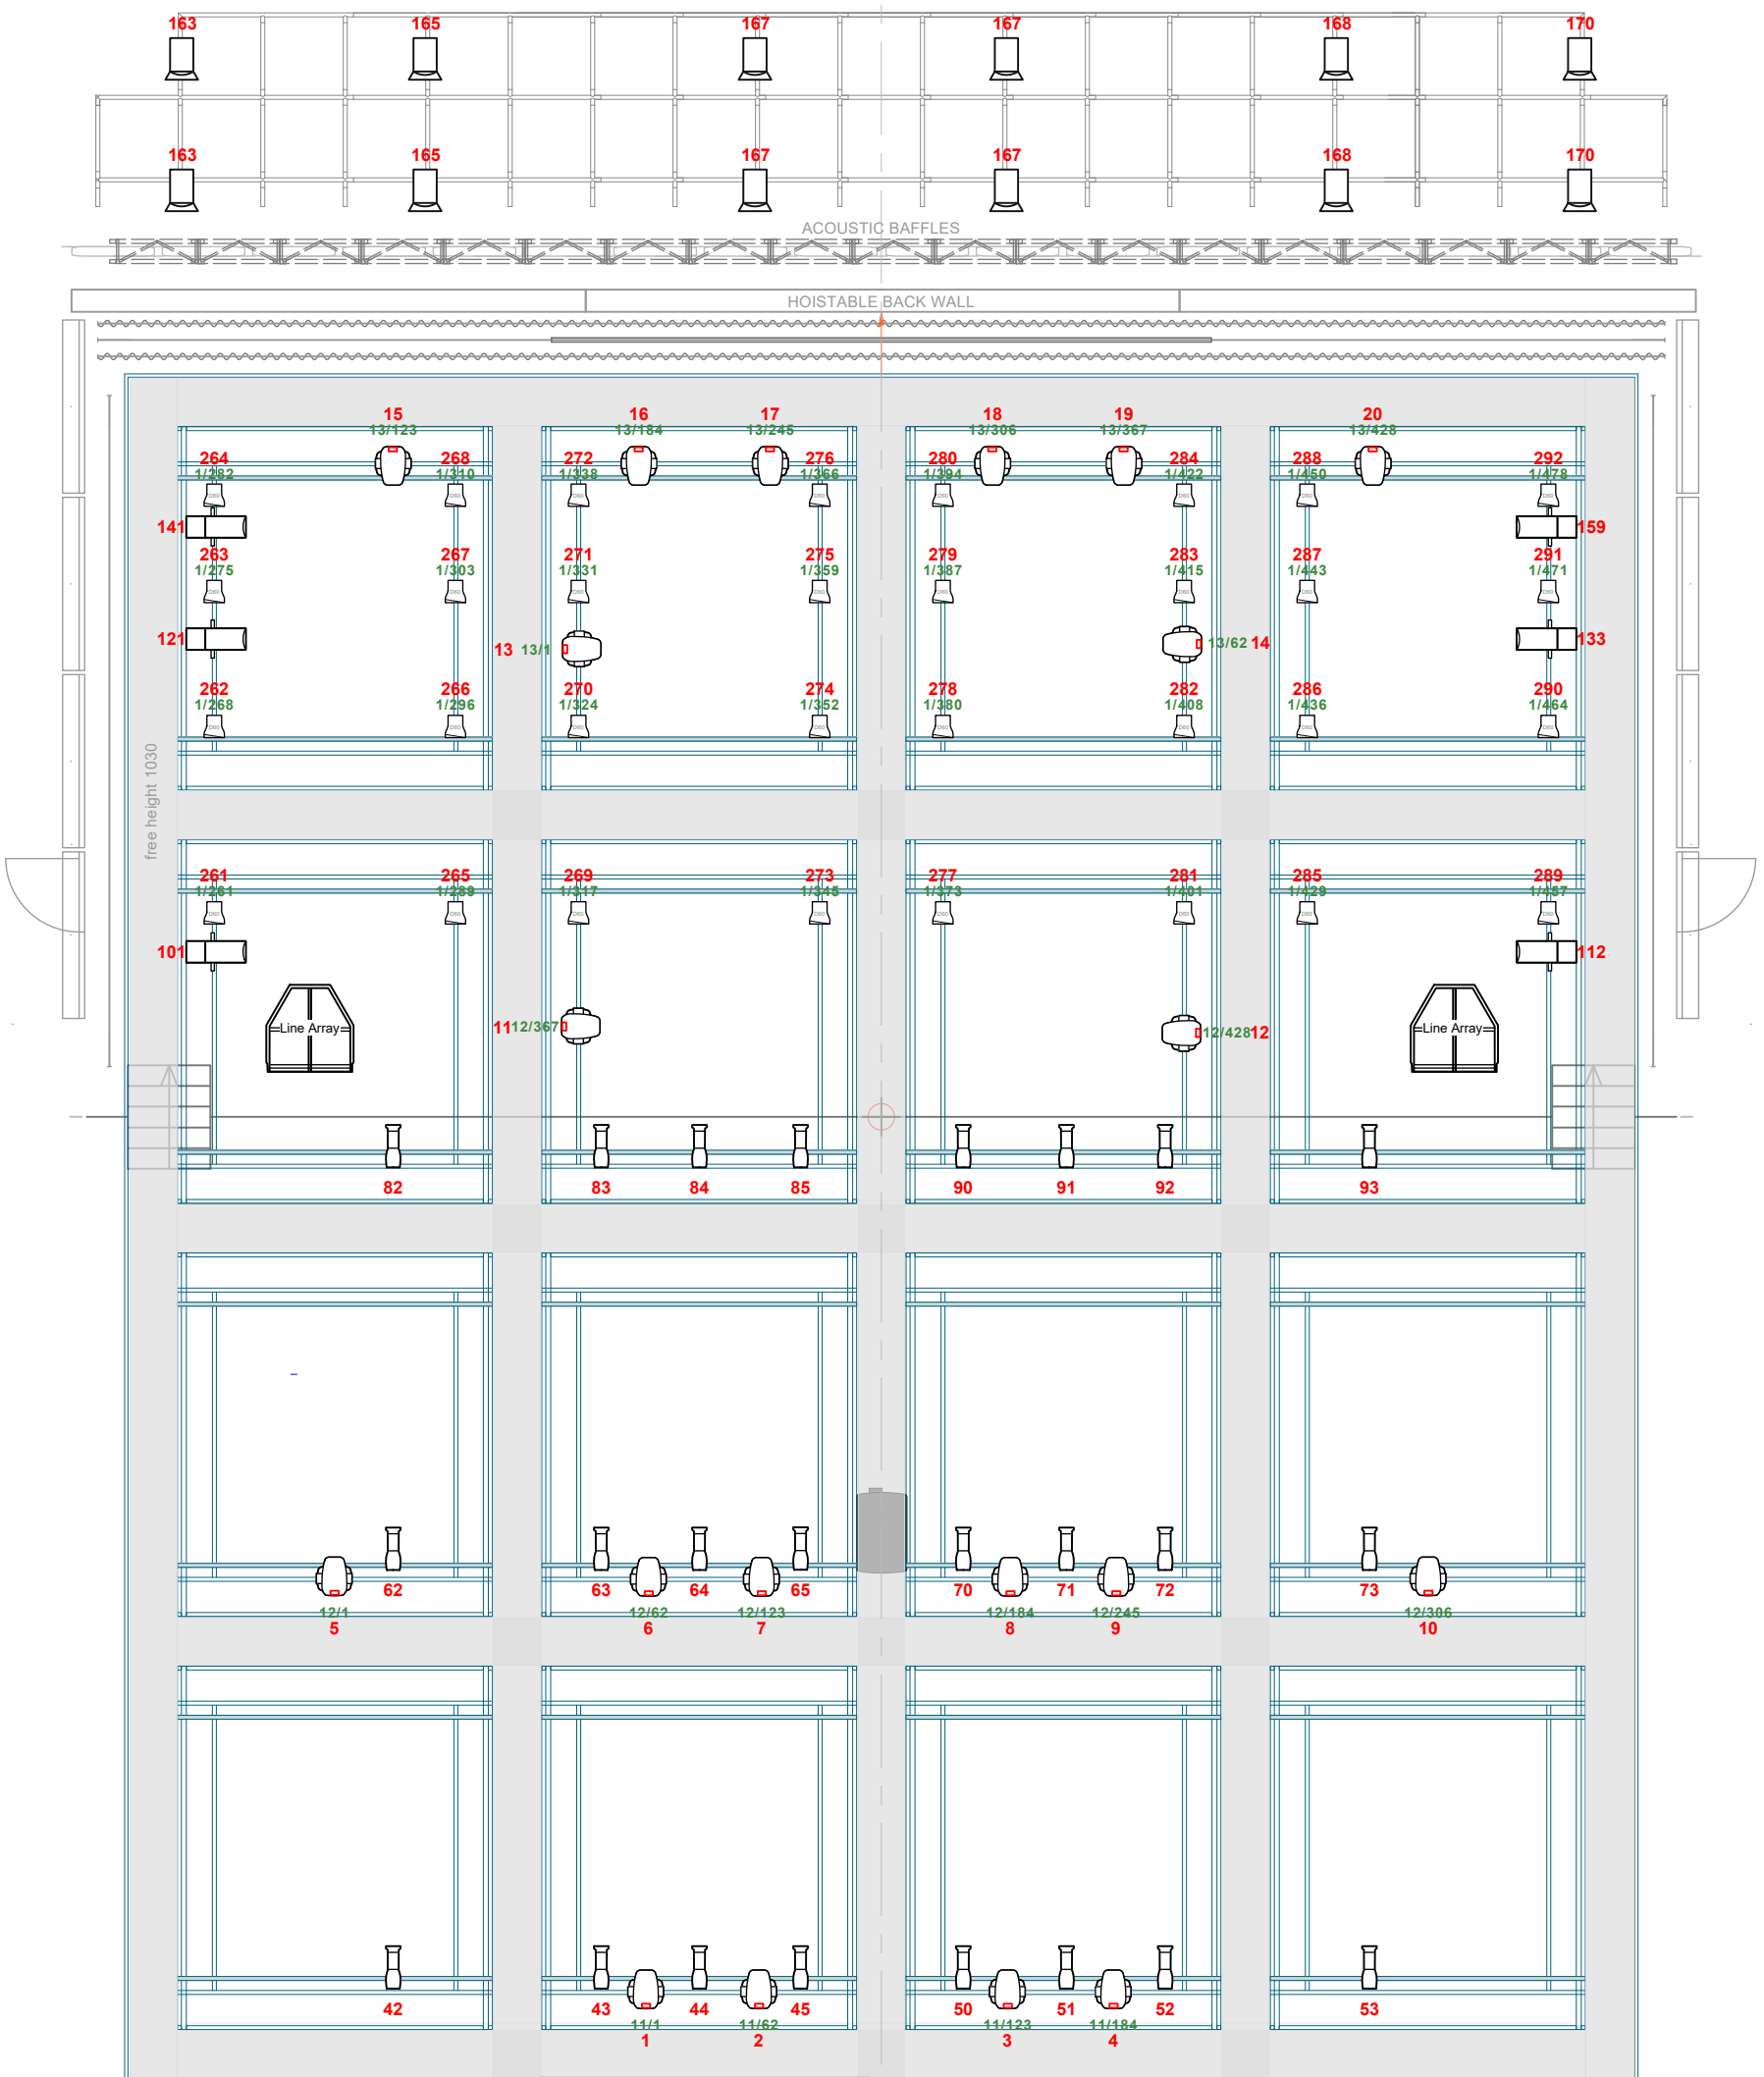

Inventaris vast licht	
24x selecon pacific	N/C #
6x Niethammer Enizoom	N/C #
ETC Halcyon Silent Color linear	N/C #
12x PC 1kw selecon	N/C #
32x ETC Desire D60 Mode 7ch	0/0 #
Zaallicht: Univers 1 / 1	

Inventaris los licht			
8x selecon pacific	N/C #		
8x Niethammer Enizoom	N/C #		
4x PC 2kW Arena	N/C #		
20x ETC S4 Multipar	N/C # NS	N/C # MFL	N/C # WFL
6x PC 2kW ADB	N/C #		

Muziekgebouw

Subject

Grote zaal Standaard lichtplan

Production	-	Location	Muziekgebouw
Scale	1:90	Format	0,293 / 0,416 m
Drawing by	JB	Version/date	12-11-2025 1