



Dimmer 5 kW  
 Dimmerpatch 3.5 kW  
 Dimmer vast licht 3.5 kW  
 (Nexera/gobospot/PC achterpodium)

Zaallicht 1 t/m 8  
 Zaallicht beneden 1-6-7-8  
 Podiumlicht 9 & 10  
 Telefoon al uit? 11  
 Gobospot 12  
 Patch 181 t/m 196

DMX aansluiting  
 230V schuko  
 125A krachtstroom  
 16A audiostroom

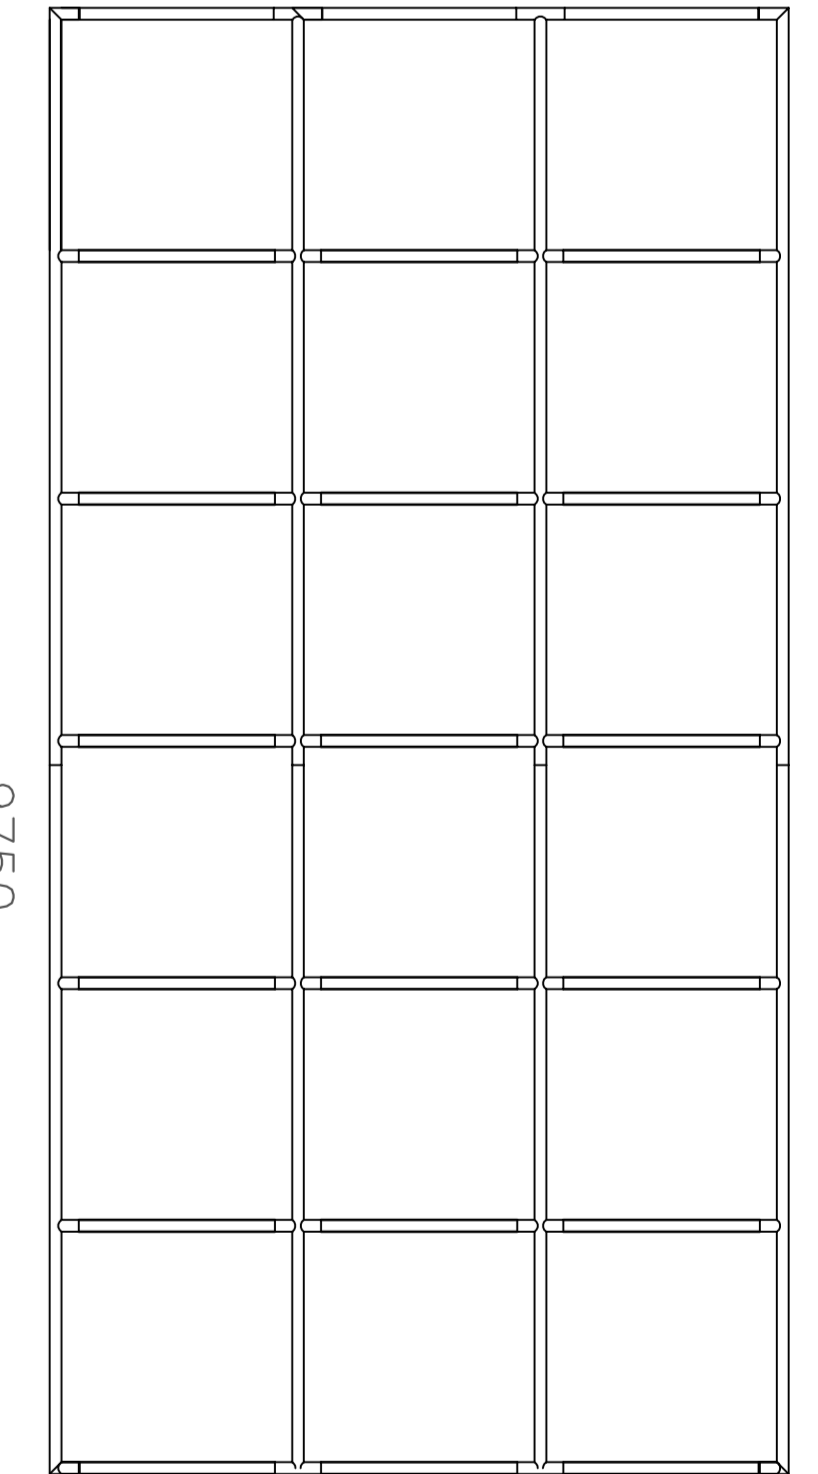


zijpodium L  
 161 321  
 162 322  
 163 323

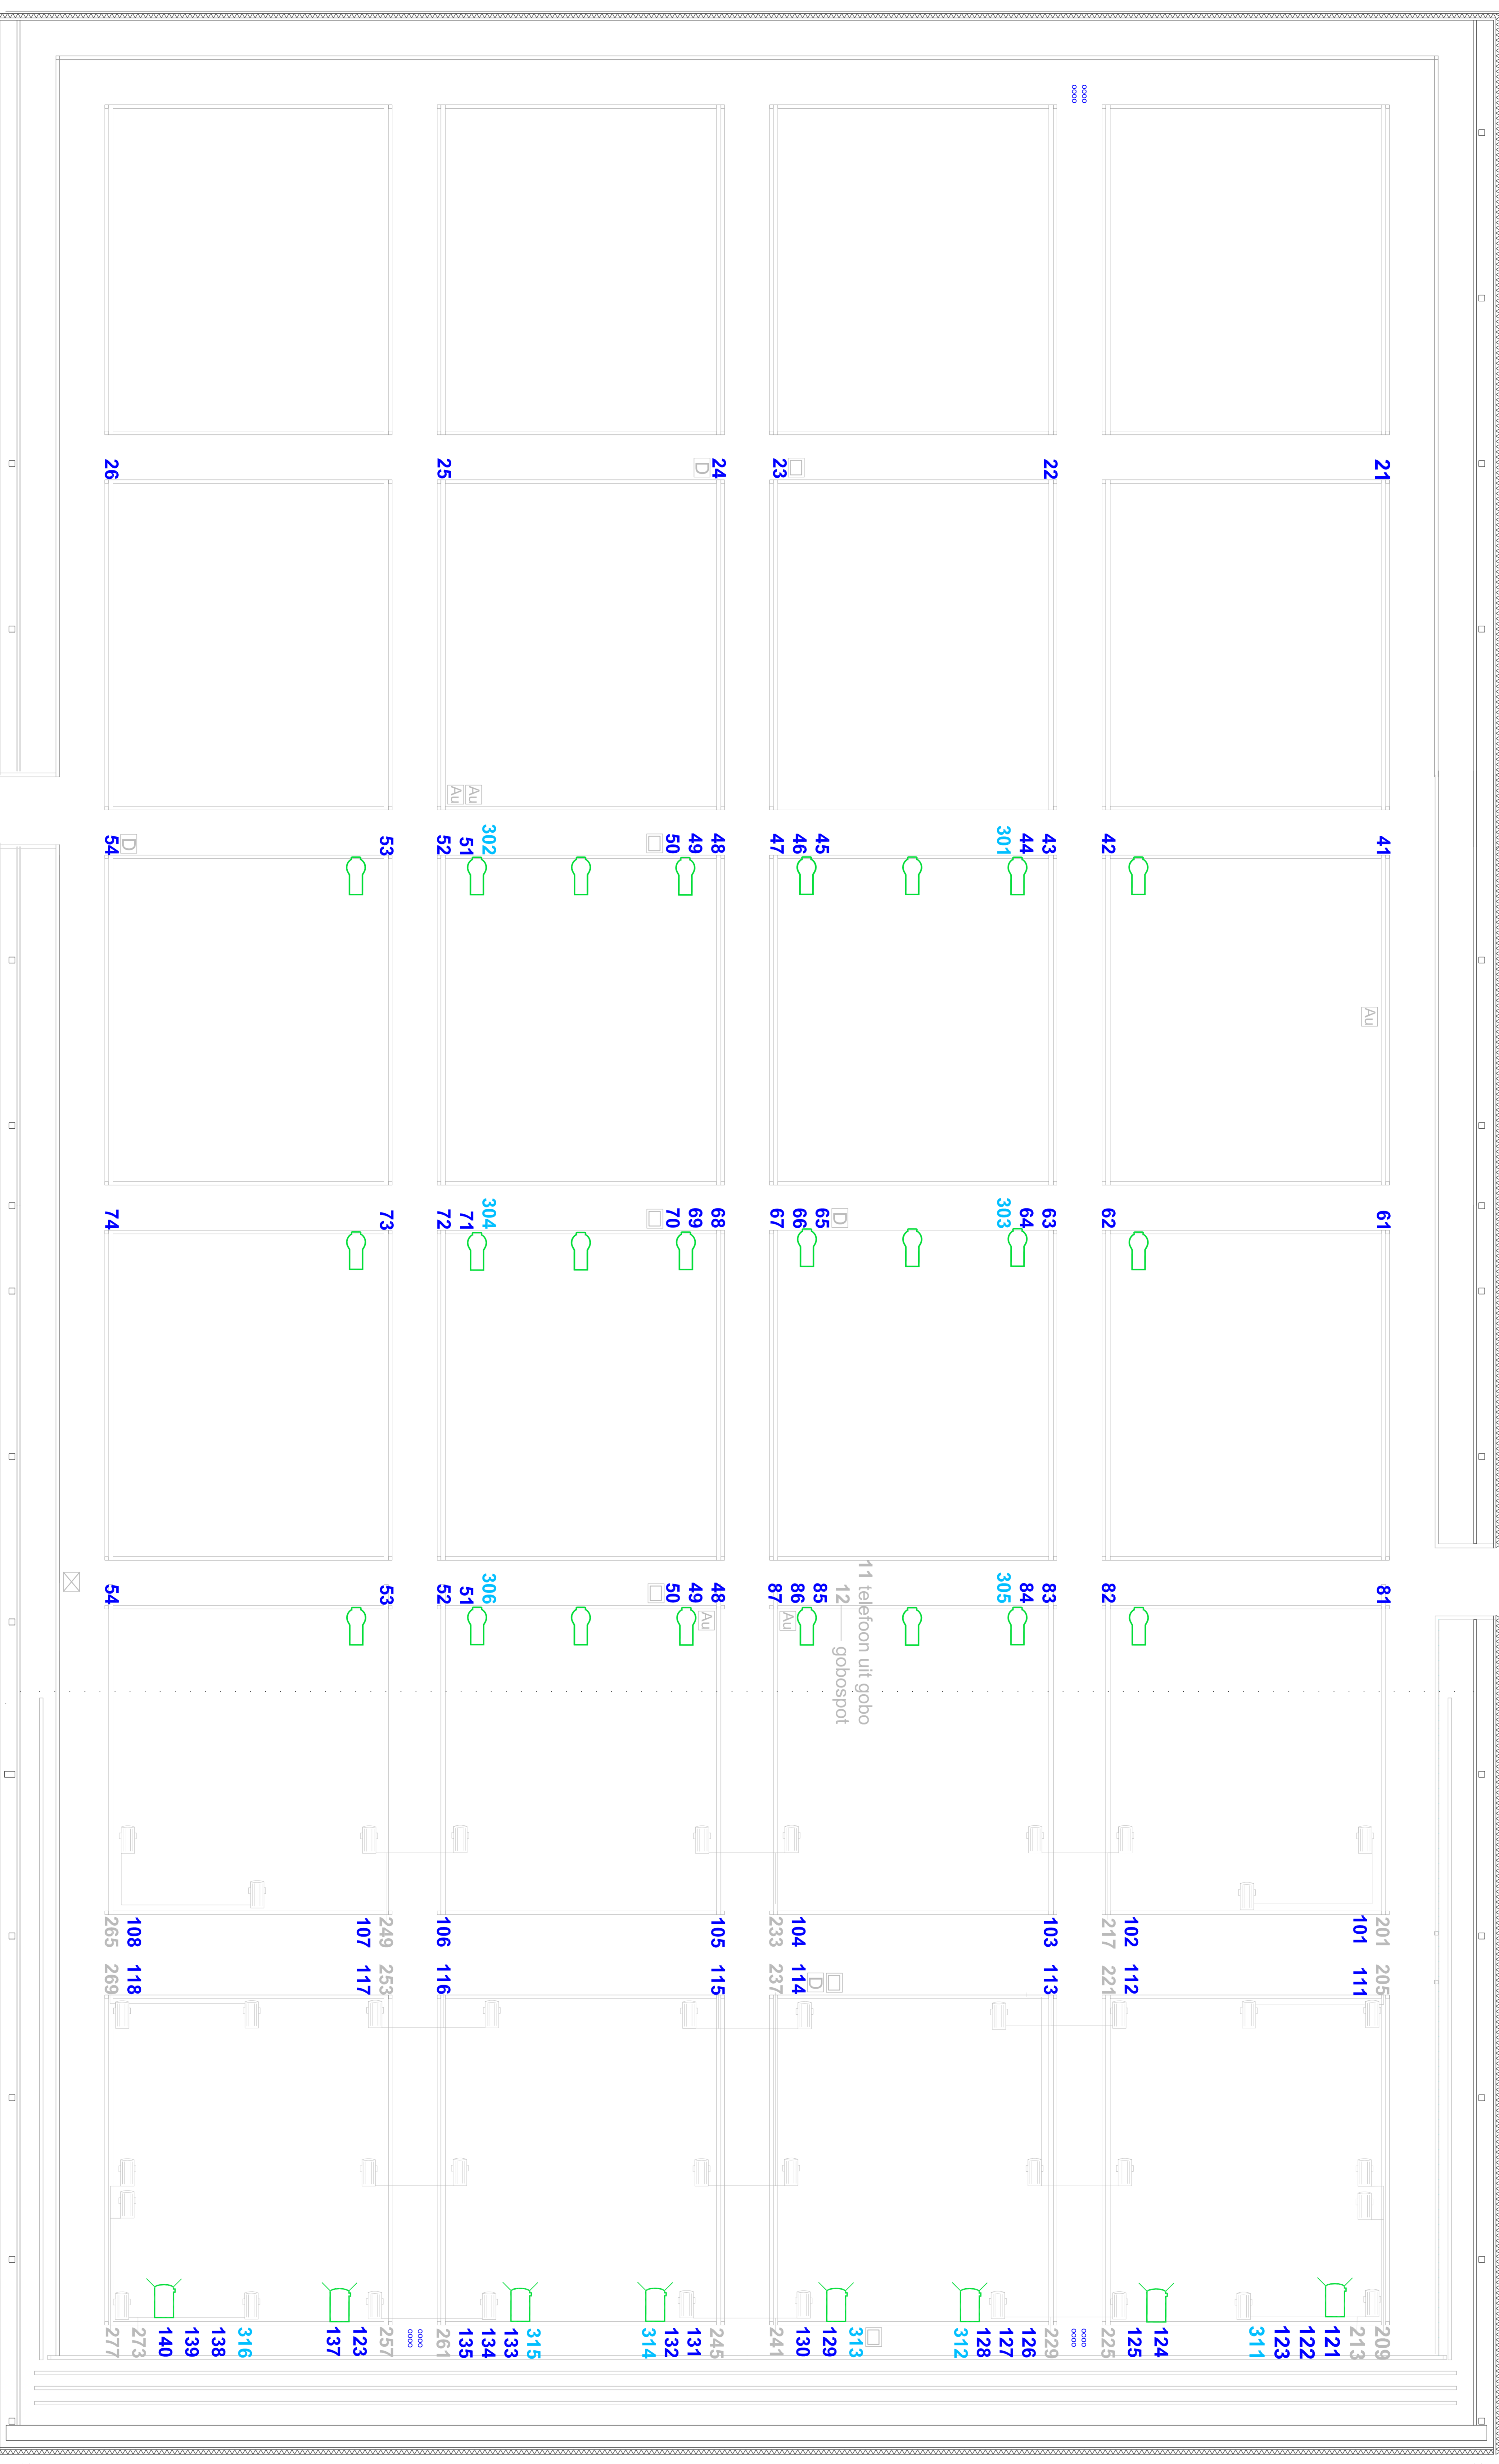

Los licht

Vast licht

- 24\* Prof Selecon 1kW
- 14-35°
- 12\* Prof NH 1kW
- 12-24°
- 16\* PC ADB 2kW
- 5-65°
- 24\* Par ETC 575W
- 10\* PC Selecon 1kW
- 7-56°
- 40\* Wybron Nexera 650 W
- 12-32°

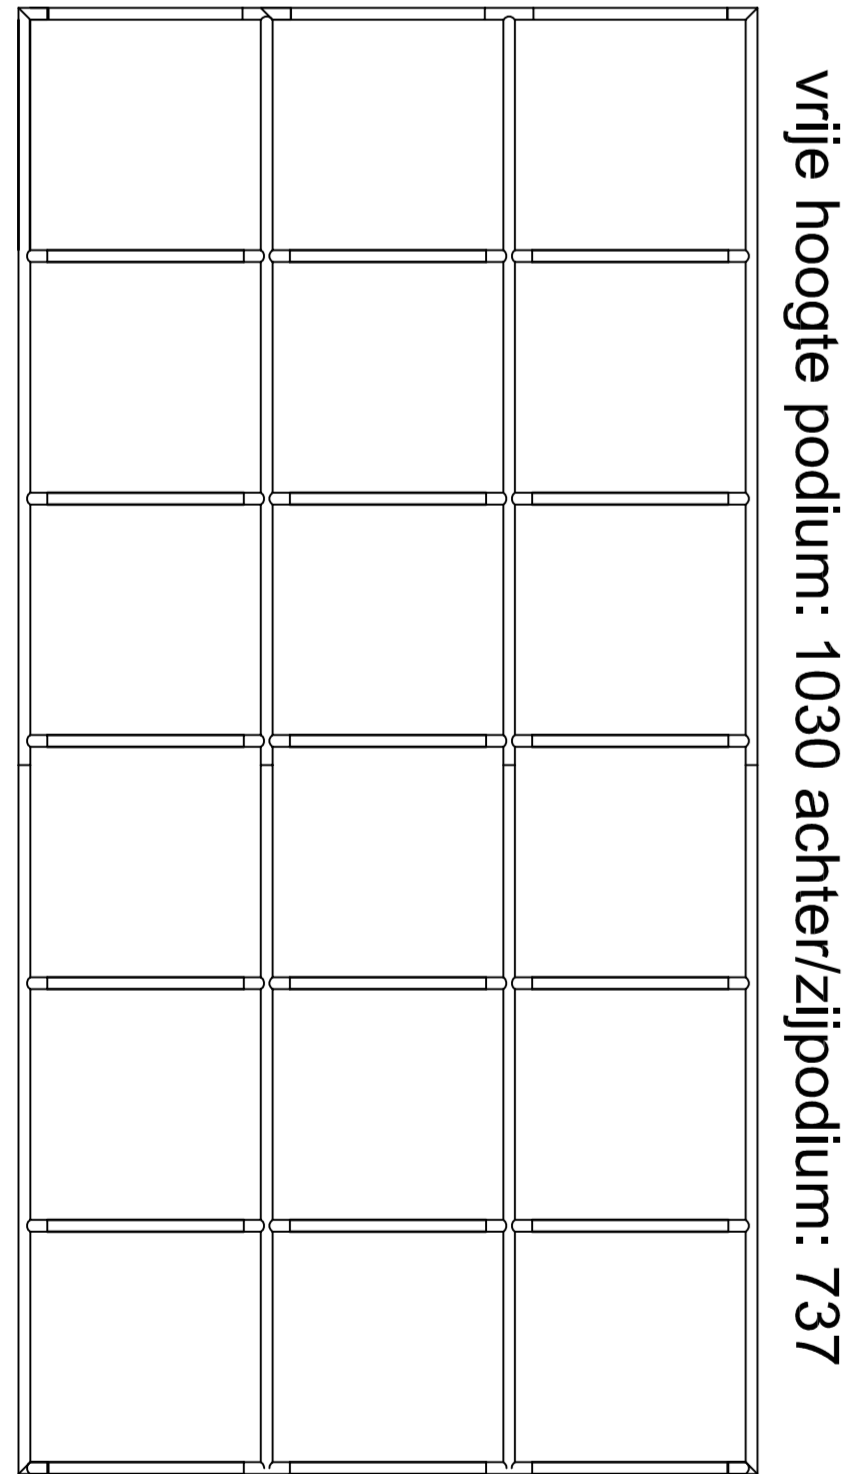

zijpodium R  
 171 331  
 172 332  
 173 333  
 174 334  
 175 335  
 176 336  
 177 337  
 178 338  
 179 339  
 180 340  
 181 341  
 182 342  
 183 343  
 184 344  
 185 345  
 186 346  
 187 347  
 188 348  
 189 349  
 190 350  
 191 351  
 192 352  
 193 353  
 194 354  
 195 355  
 196 356  
 197 357  
 198 358  
 199 359  
 200 360

Concert Hall  
 of the  
 21st Century  
 Muziekgebouw  
 aan 't IJ  
 12/12/11 MB